


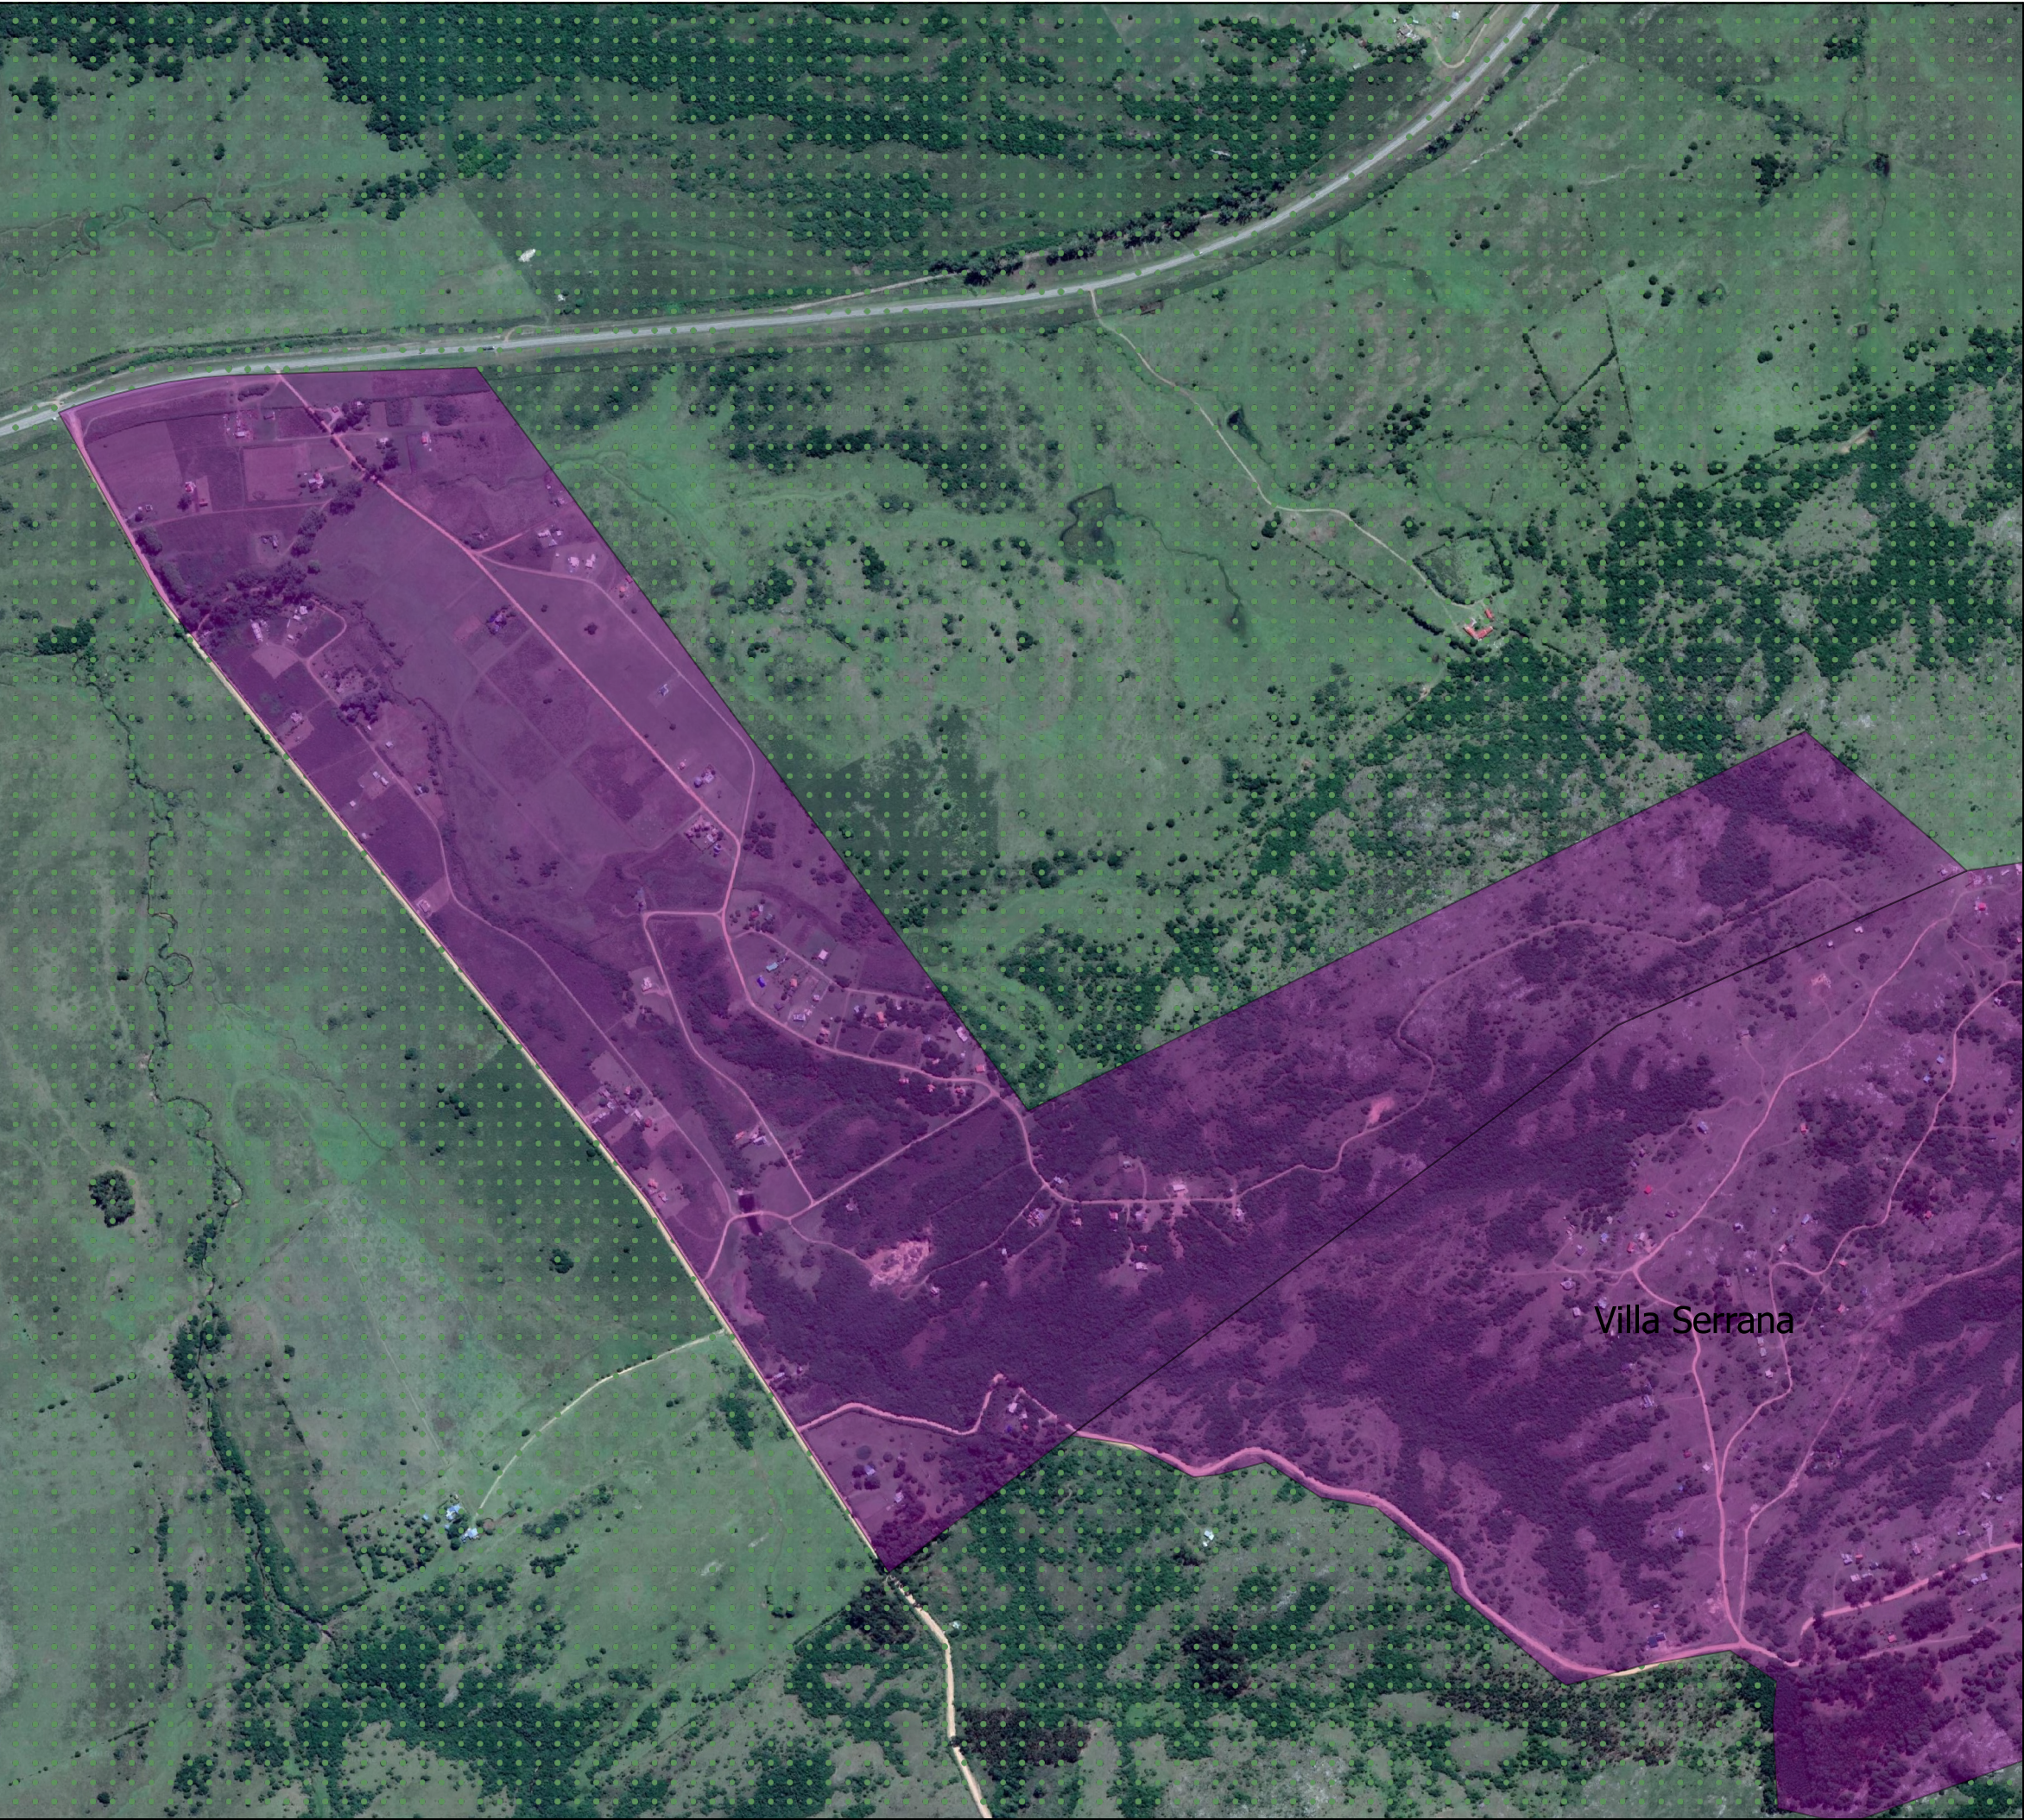

Plano: 9 A
Marco de los Reyes

- Referencias**
- Línea de límite no frentista
 - Urbano
 - Suburbano actividades múltiples
 - Suburbano enclave actividades múltiples
 - Suburbano residencial
 - Suburbano enclave residencial
 - Suburbano turístico residencial
 - Suburbano enclave turístico residencial
 - Suburbano industrial
 - Suburbano enclave industrial
 - Suburbano actividades múltiples potencialmente transformable a urbano
 - Suburbano residencial potencialmente transformable a urbano
 - Rural productivo
 - Rural productivo potencialmente transformable a suburbano turístico residencial
 - Rural productivo potencialmente transformable a suburbano actividades múltiples
 - Rural productivo potencialmente transformable a suburbano industrial